


Województwo: mazowieckie
 Powiat: m.st. Warszawa
 Jednostka ewidencyjna:
 146505_8, Dzielnica Mokotów
 Obręb: 0117, 1-01-17, 0118, 1-01-18
 SKALA 1:500
 Układ odniesienia: PL-ETRF89
 Układ wsp. płaskich: PL-2000 strefa 7 (21°)
 Układ wys.: PL-EVRF2007-NH

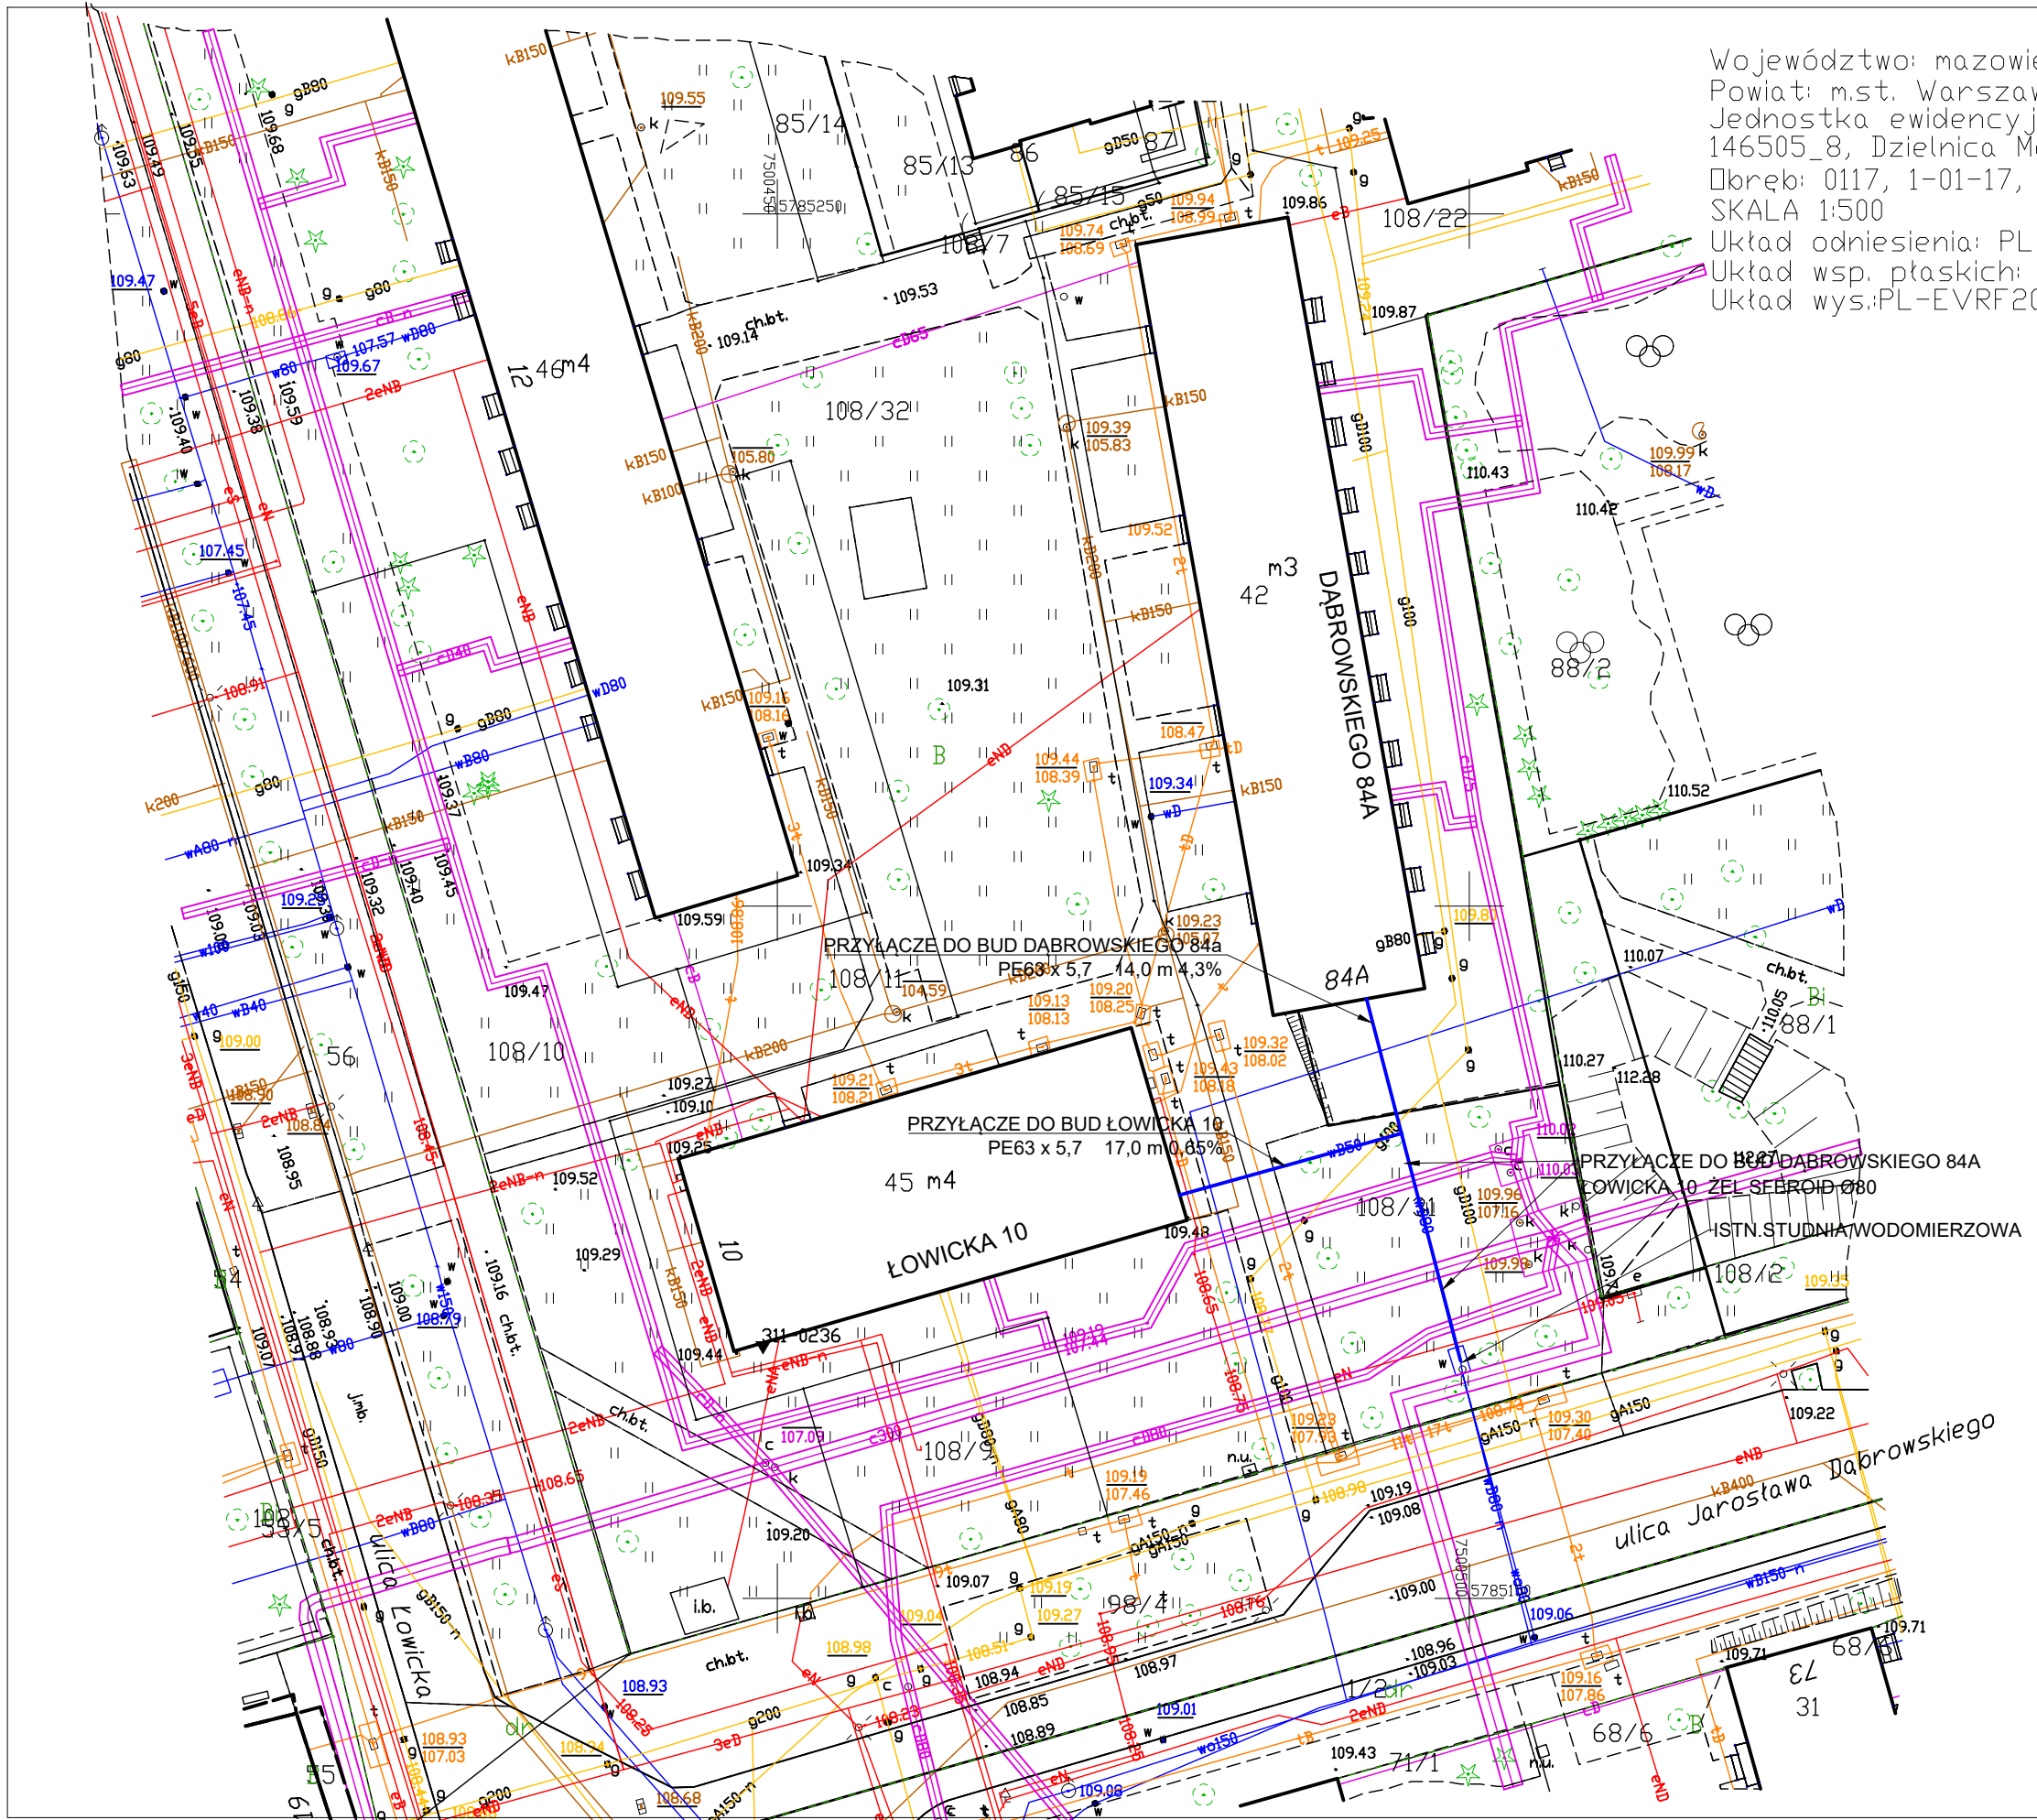

SAN-CO-BUD		
<small>PROJEKTOWANIE I REALIZACJA INWESTYCYJ I REMONTÓW 01-905 WARSZAWA ul. Renesansowa 17 m/1 TEL./FAX: 022/ 722 70 04</small>		
BUDYNKI PRZY UL. DĄBROWSKIEGO 84A UL. ŁOWICKA 10 WARSZAWA		
PRZYŁĄCZA WODY - PRZEBUDOWA		
BRANŻA		
INSTALACJE SANITARNE		
NAZWA RYSUNKU		
PROJEKT ZAGOSPODAROWANIA		
AUTORZY PROJEKTU :		
PROJEKTANT	NR UPZ.	PODPIS
SPRAWDZENIE	MGR INŻ. ANNA ADAMCZYK ST 172/00	
GL. PROJEKTANT		
OPRACOWANIE PROJEKTU :		
OPRACOWAŁ1		
OPRACOWAŁ2		
NR. RYS. 01		
SKALA 1:500		
WARSZAWA LUTY 2022		